



MŐCSÉNY (ZSIBRIK-PALATINCA)

Belterület szabályozási terve

M=1:2000

JELMAGYARÁZAT

	BELTERÜLET HATÁRA (MEGLÉVŐ)		VÍZGAZDÁLKODÁSI TERÜLET
	BELTERÜLET HATÁRA (TERVEZETT)		KÖZLEKEDÉSI TERÜLET, KÖZÚT
szabályozási elemek			ZÖLDTERÜLET
	TERVEZETT SZABÁLYOZÁSI VONAL		VASÚTI TERÜLET
	TERÜLETFELHASZNÁLÁSI EGYSÉG HATÁRA		KERESKEDELMI SZOLGÁLTATÓ TERÜLET
	ÉPÍTÉSI ÖVEZET, ÖVEZET HATÁR		KÖLÖNLEGES TERÜLET
	ÉPÍTÉSI HATÁRVONAL		FALUSIAS LAKÓTERÜLET
	VÉDŐTÁVOLSÁG HATÁRA		KERTVÁROSAS LAKÓTERÜLET
	IRÁNYADÓ TELEKHATÁR		ÁLTALÁNOS MEZOGAZDASÁGI TERÜLET
	FELTÉTEL TELJESÍTÉSÉHEZ KÖTÖTT ÉPÍTÉSI TILALOM TERÜLETÉNEK HATÁRA		TELEPÜLKÖZPONT VEGYES
	BÉLTÉTELI KÖTELEZETTSÉG HATÁRA ÉS TERÜLETE		
	SZABÁLYOZÁSI SZÉLESSÉG (n) (K=KIALAKULT)		
	MEGSZÖNTETŐ JEL		
ÉRTEKVEDELEM			
	MŰEMLEK		
	MŰEMLEK TELKE		
	HELYI MŰVI ÉRTEK		
	MŰEMLEKI KÖRNYEZET HATÁRA		
	RÉGÉSZETI LEHÉLY		
	EGYEDI TÁJÉRTEK		
	FORRÁS		
FÖLDTANI ÉS TALAJTANI ADOTTSÁGOK			
	OMLÁSVESZÉLYES KÖZTFAL (PARTFAL) ALAPINCEZETT TER. SÁV		
	CSÚSZÁSVESZÉLYES TERÜLET		
	MAGAS TALAJVÍZ		
	FÖSZINTVONAL, 10 M-KÉNT		
	MELLÉKSZINTVONAL, 2,5 M-KÉNT		
	RÉZSŐ		
EGYÉB			
	NAGYFESZÜLTISÉGŰ ELEKTROMOS VEZETEK		
	KERÉKPÁRUT		

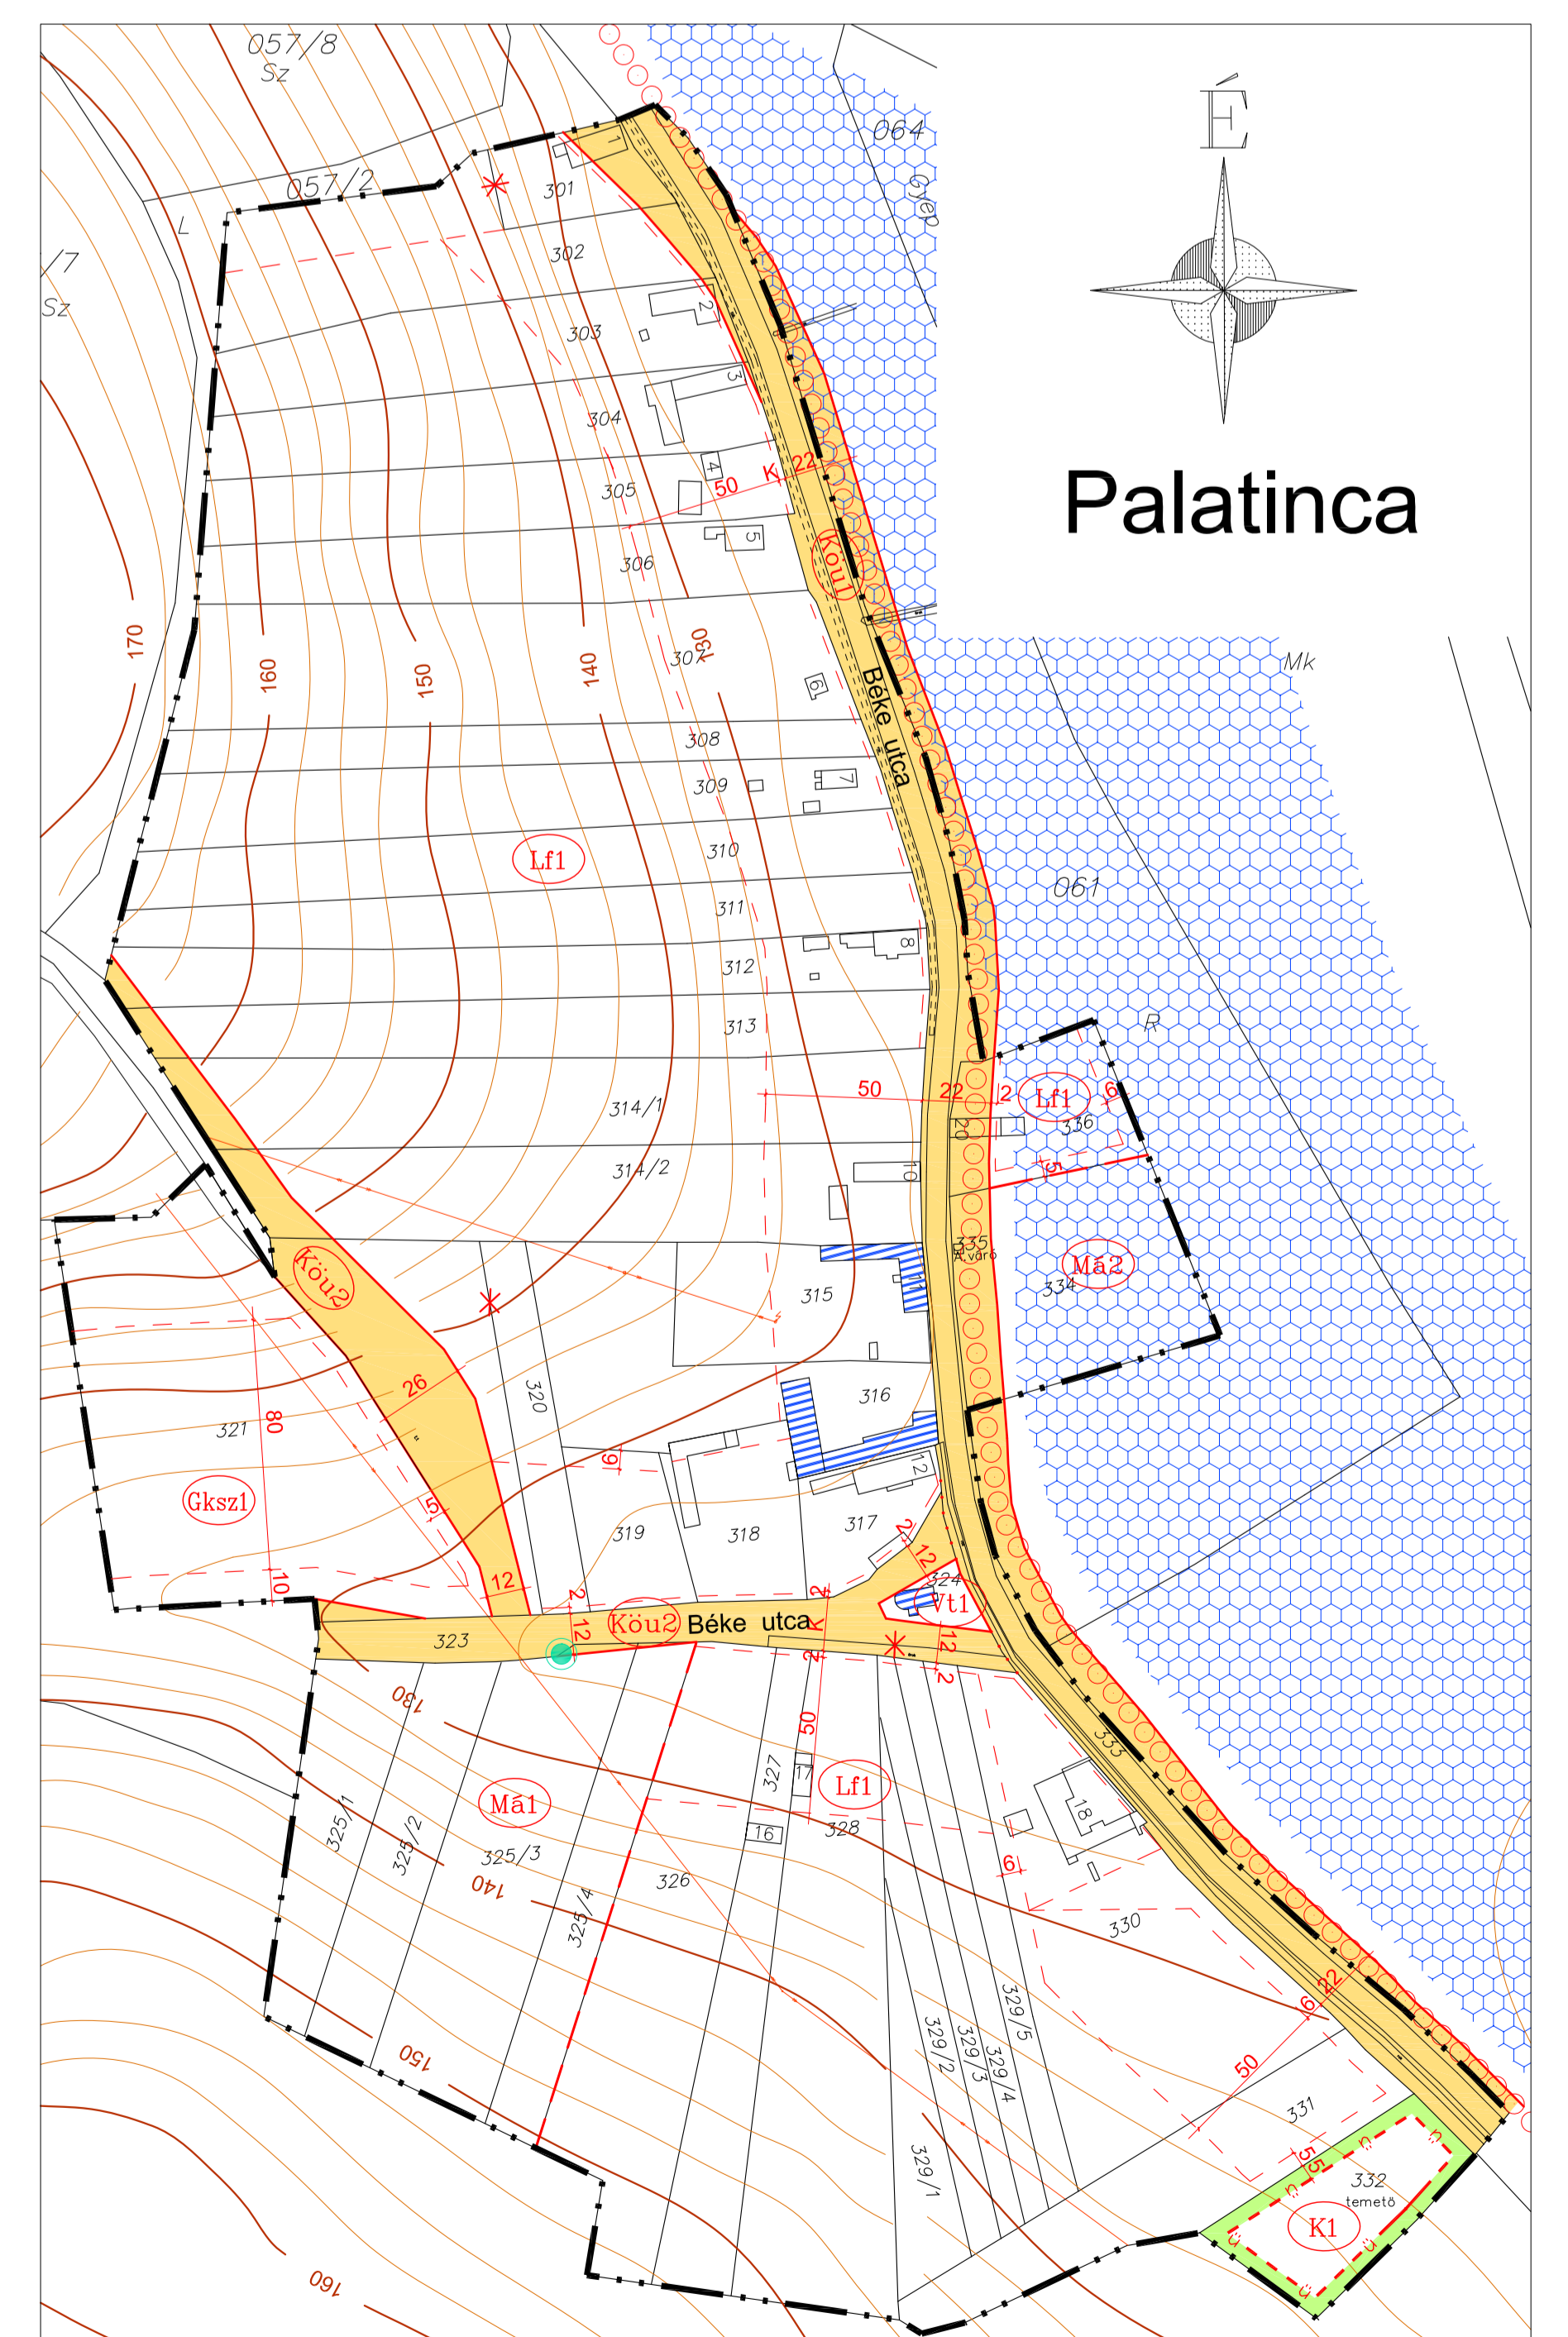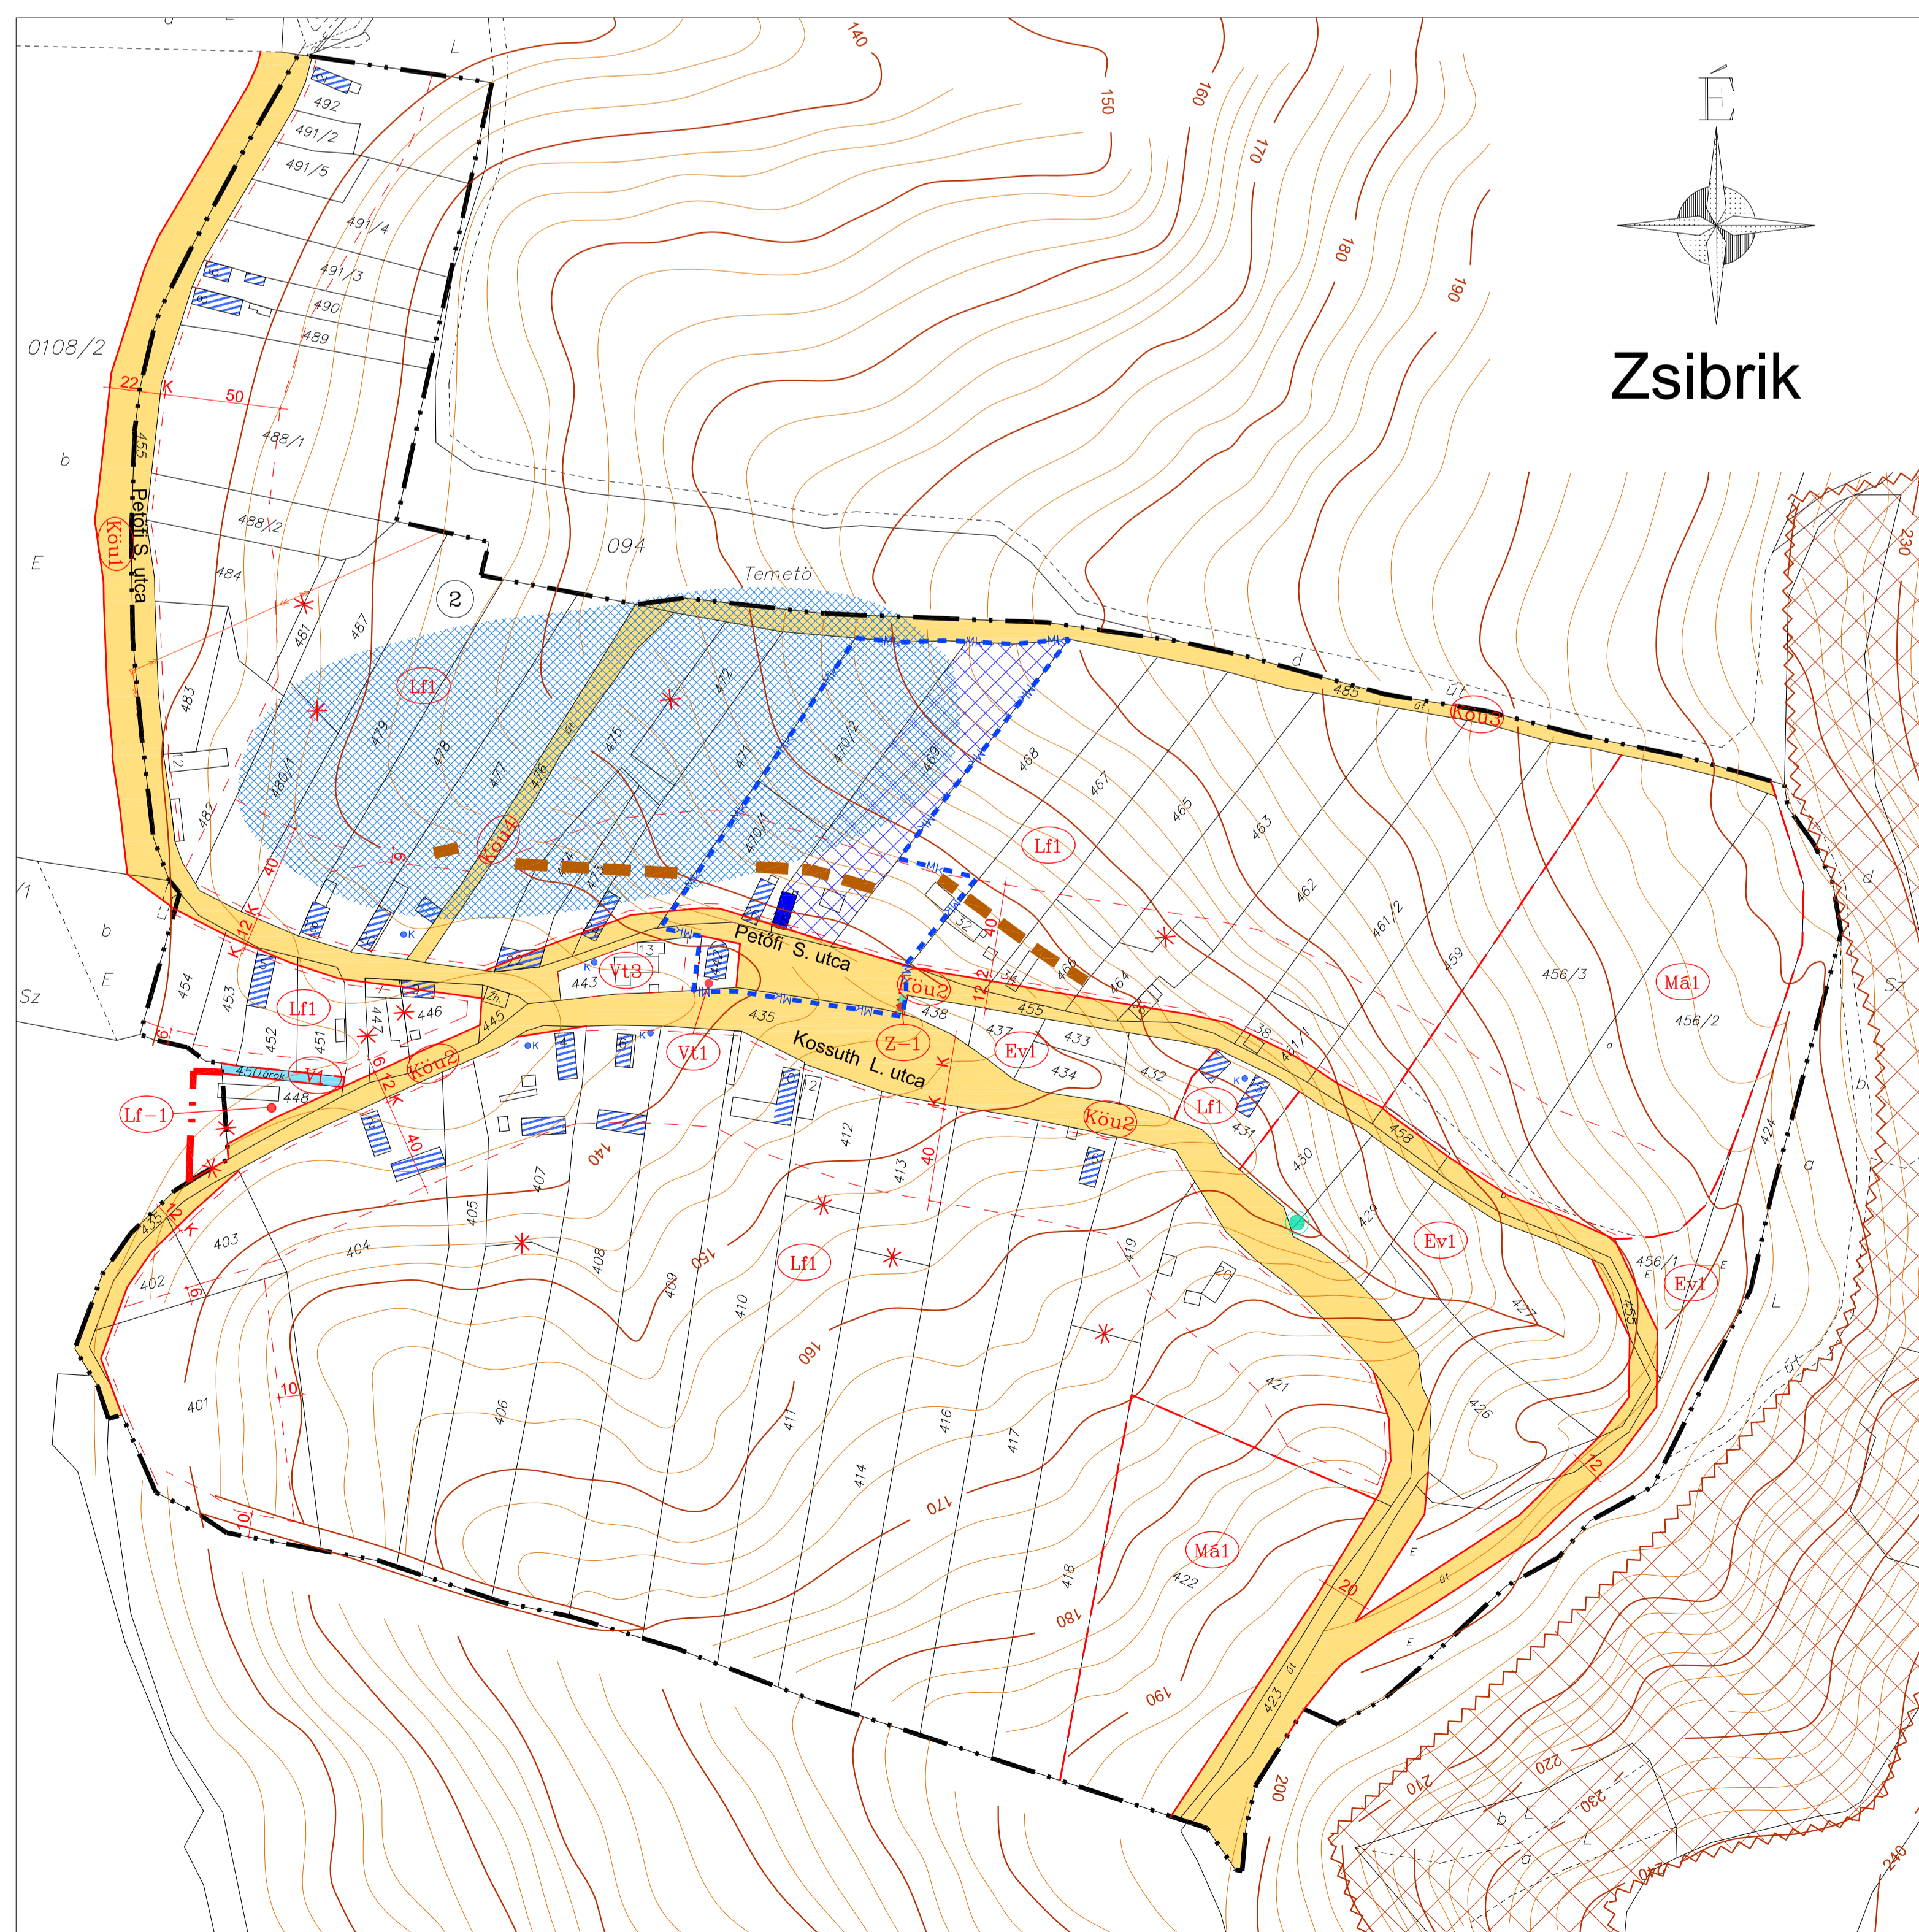

Egység szerkezetben Mőcsény Község Önkormányzata Képviselő-testületnek Mőcsény községi helyi építési szabályzatáról szóló 6/2007./IX.14. önkormányzati rendeletével, valamint a módosító 7/2022. (VII. 21.) önkormányzati rendeletével

Meridián Mérnöki Iroda Kft 7100 Sárospatak, Vörösmarty u. 3. Telefon Fax: 74-419-283 E-mail: meridian@meridiant.hu		Dokumentum SZ-2 1802/2007
Mőcsény BELTERÜLET SZABÁLYOZÁSI TERVE 6/2007./IX.14	Munka 2007.09. M=1:2.000 Balás	Munka 2007.09. M=1:2.000 Balás