


BONYHÁD

GRÁBÓC

SZÁLKA


MÓRÁGY

BÁTAAPÁTI

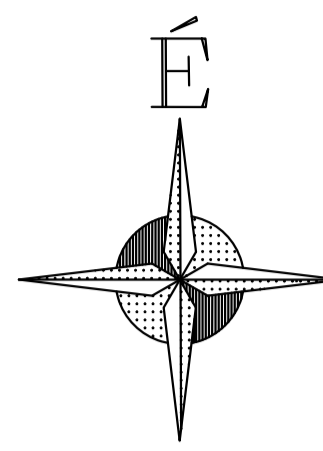

# Möcsény község

Külterület  
1:10 000

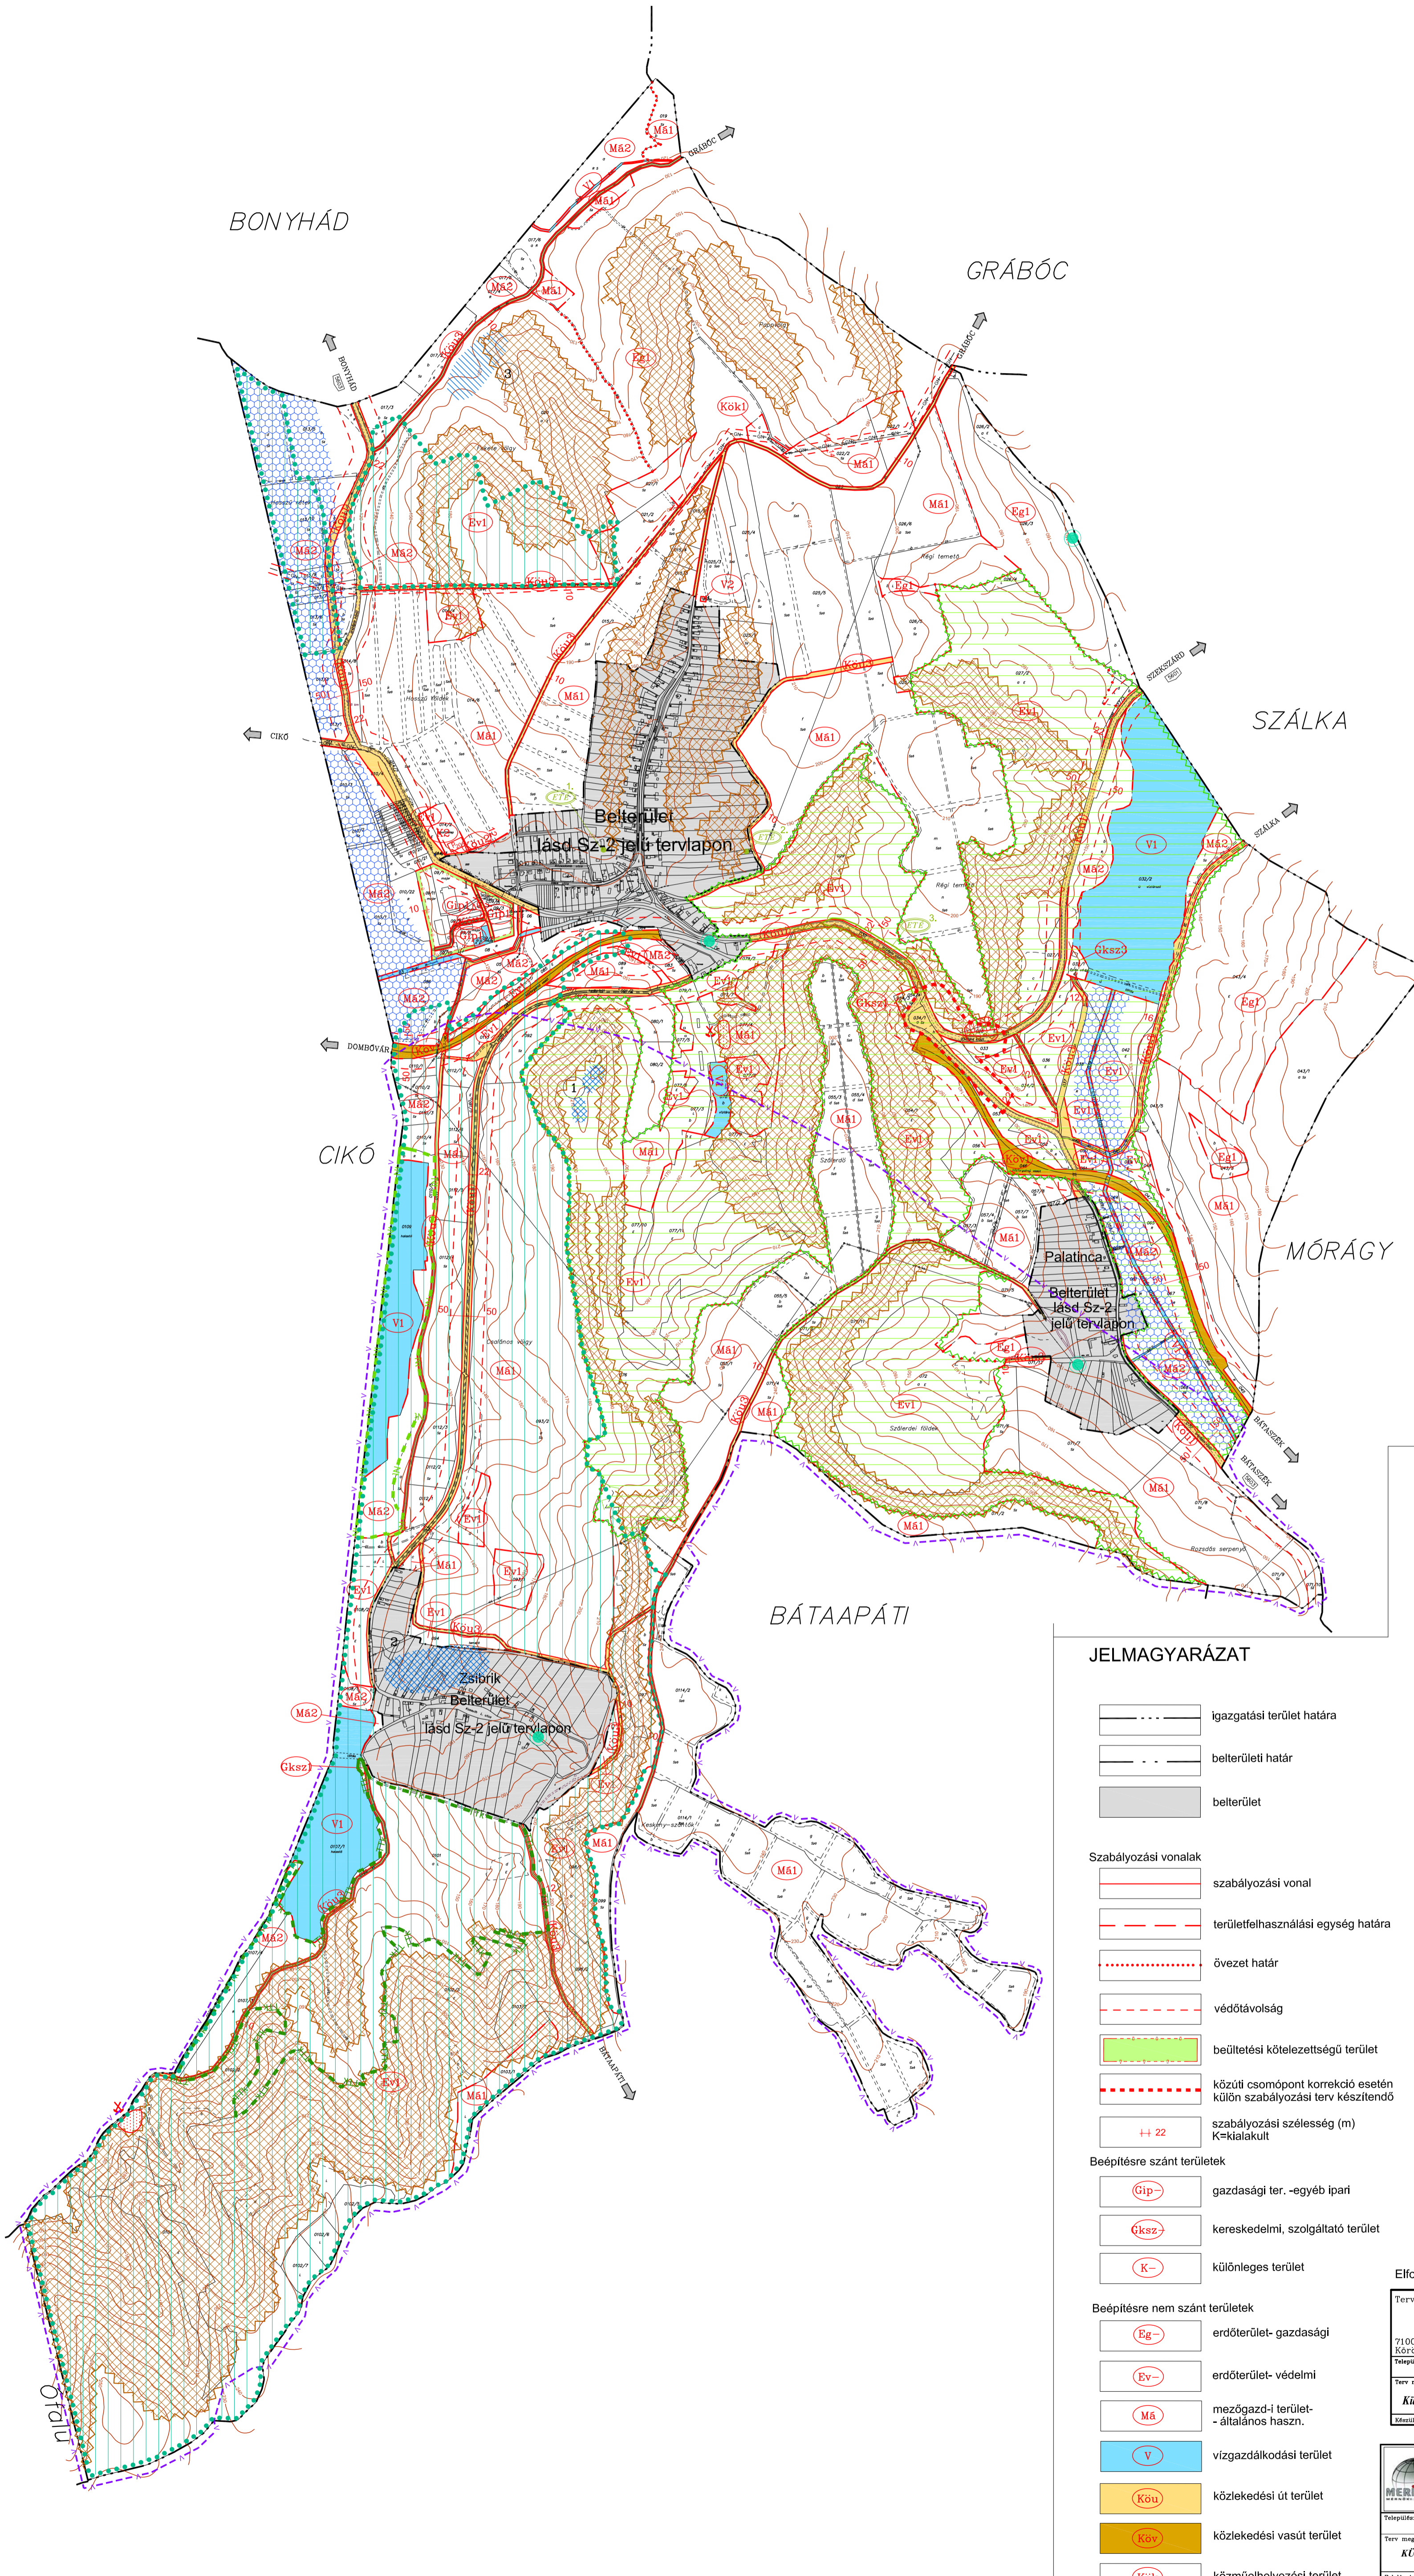

## JELMAGYARÁZAT

- igazgatási terület határa
- belterületi határ
- belterület
- Szabályozási vonalak**
- szabályozási vonal
- területfelhasználási egység határa
- övezet határ
- védőtávolság
- beületési kötelezettségű terület
- közúti csomópont korrekció esetén külön szabályozási terv készítenendő
- szabályozási szélesség (m) K=kialakult
- Beépítésre szánt területek**
- gazdasági ter. -egyéb ipari
- kereskedelmi, szolgáltató terület
- különleges terület
- Beépítésre nem szánt területek**
- erdőterület- gazdasági
- erdőterület- védelmi
- mezőgazd-i terület- általános haszn.
- vízgazdálkodási terület
- közlekedési út terület
- közlekedési vasút terület
- közmuvelhelyezési terület

- Örökségvédelem**
- Régészeti lelőhely
- Régészeti érdekű terület
- Régészeti sorsszám
- Tájtervezés**
- Egyedi tájérték
- Forrás
- Ökológiai folyosó
- Natura2000 természetvédelmi terület
- Tervezett tájvédelmi körzet
- Védett természetvédelmi terület védőövezete
- Geológia**
- Mélyfekvésű, magas talajvíz-veszélyes terület
- Omlás és csuszásveszélyes terület
- Aktív mozgásos terület
- Felhagyott bánya területe
- Kiemelten érzékeny felszín alatti vízminőségvédelmi terület
- Főszintvonal, 10 m
- Közművek**
- Gázvezeték
- Elektromos vezeték
- Egyéb**
- Módosítással érintett terület határa

Elfogadva az 5/2019. (III. 13.) önk. rendelettel

Tervező: <b>Deák Varga Dénes</b>	Kamara: nyisz.: TT 14-0058	Rajzszám: DPO-Nr. 4443/2019
7100 Szekszárd Körös: Cs.S. u. 14/B. Telefón: <b>MÖCSÉNY</b>	Rajzszám: Jel-Nr. 2019. 03.	Rajzszám: Jel-Nr. 1802/2007.
Terv megnevezés: <b>Külterületi szabályozási terv módosítása</b>	Dokument. rendeltet. szám: 5/2019.(III.13.)	Építési: Szám: M=1:10 000
<small>Készült az állami alapadatok felhasználásával</small>		

	<b>Meridián Mérnöki Iroda Kft</b> 7100 Szekszárd, Vbt Miklós út 3. Telefon/Fax: 74-419-283 E-mail: meridian@terrasoft.hu	Rajzszám: DPO-Nr. 1802/2007.
Telefón: <b>MÖCSÉNY</b>	Rajzszám: Jel-Nr. 2007. 09.	Rajzszám: Jel-Nr. 1802/2007.
Terv megnevezés: <b>KÜLTERÜLETI SZABÁLYOZÁSI TERVE</b>	Dokument. rendeltet. szám: 6/2007.(IX.14.)	Építési: Szám: M=1:10 000
Feladó tervező: Deák Varga Dénes	Kamara: nyisz.: TT 14-0058/2006.	Munkatárs: Név: Balázs
<small>Készült az állami alapadatok felhasználásával</small>		Tervező: Név: Szente Károly